

Uitvoering: Nok

Randafwerking:

- Rollaag vlak
- Rollaag uitwendig 10 cm
- Beton look 5 cm
- Beton look 10 cm
- Kraallijst
- Anders:

Dakbedekking:

- Dakpannen
- Rietenkap
- Leiendak
- Anders:

Voegkleur:

- Cement Grijs
- Donkergrijs
- Antraciet
- Anders:

Steenverband:

- Halfsteens
- Wild
- Tegel
- Anders:

Afdichting:


- voetlood ipv loketten
- Loodloketten
- Loodvervanger
- Anders:

Steenformaat:

- Waalformaat
- Amstelformaat
- Vechtformaat
- Anders:

Schoorsteen afwerking:

- Steenstrips
- Gestuct
- Anders:

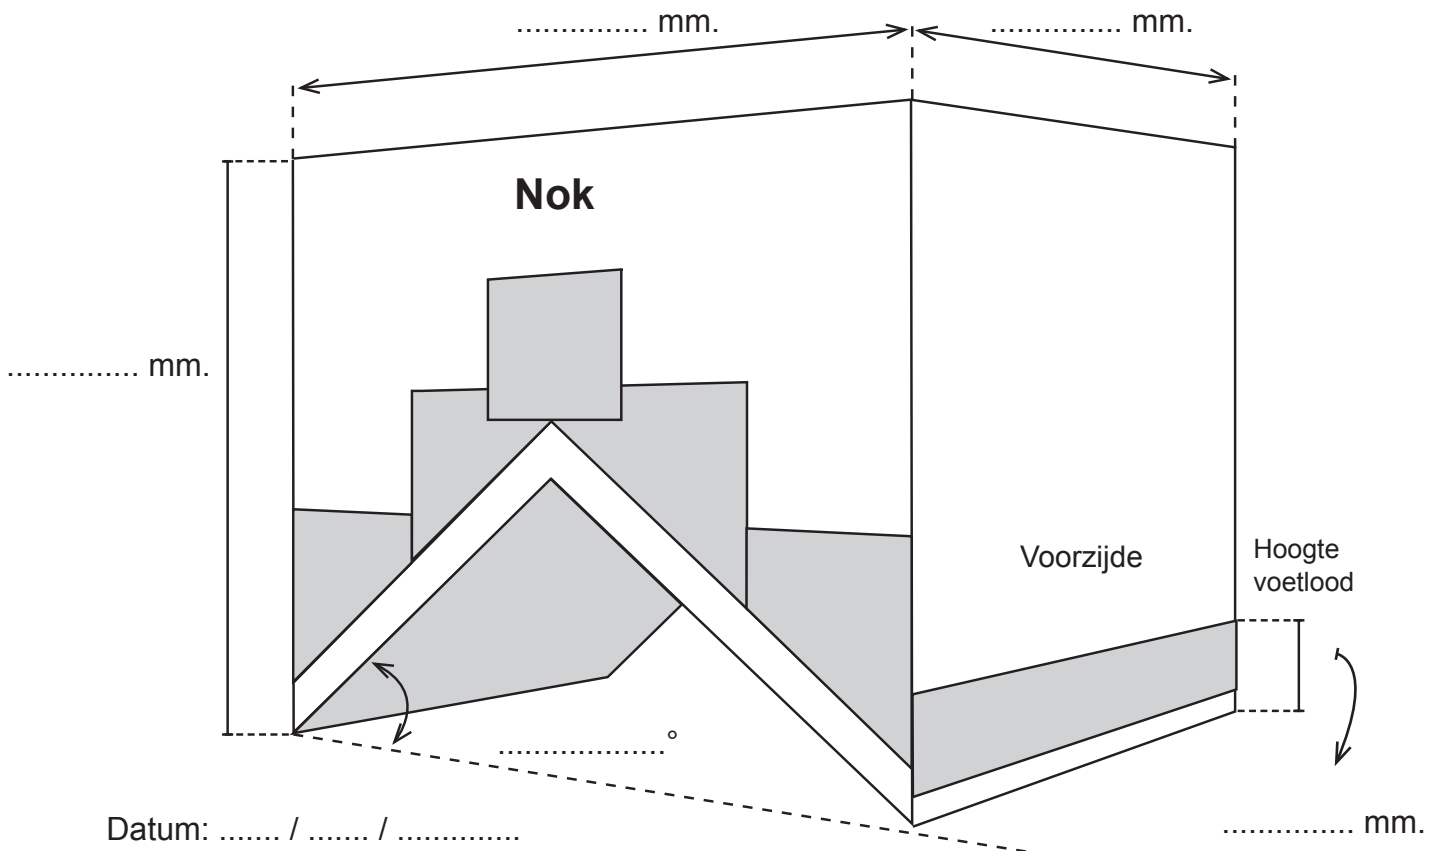

N.B.: Kopmaat 11 cm en Laagmaat 6,2 cm

In te vullen door Exclusieve Schoorsteenkappen

--

Klant:	
Ordernr.:	
Projectnr.:	
tekening nr.:	