

**EXCLUSIEVE  
SCHOORSTEENKAPPEN**

**Uitvoering: Wolfseind**

**Randafwerking:**

- Rollaag vlak
- Rollaag uitwendig 10 cm
- Beton look 5 cm
- Beton look 10 cm
- Kraallijst
- Anders: .....

**Dakbedekking:**

- Dakpannen
- Rietenkap
- Leiendak
- Anders: .....

**Voegkleur:**

- Cement Grijs
- Donkergrijs
- Antraciet
- Anders: .....

**Steenverband:**

- Halfsteens
- Wild
- Tegel
- Anders: .....

**Afdichting:**


- voetlood ipv loketten
- Loodloketter
- Loodvervanger
- Anders: .....

**Steenformaat:**

- Waalformaat
- Amstelformaat
- Vechtformaat
- Anders: .....

**Schoorsteen afwerking:**

- Steenstrips
- Gestuct
- Anders: .....

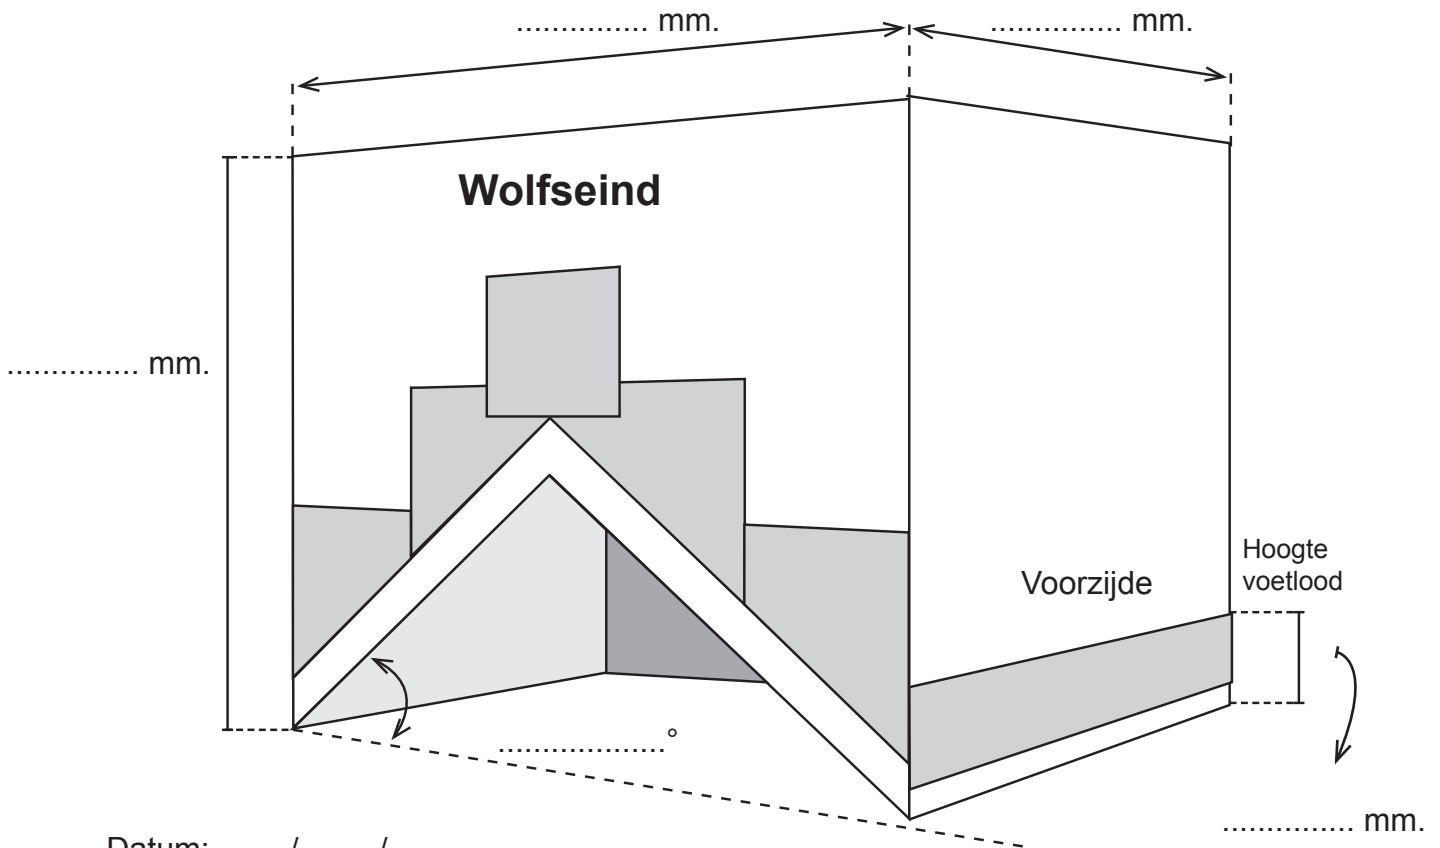

Datum: ..... / ..... / .....

.....  
(handtekening/naam  
opdrachtgever)

.....  
(handtekening/naam  
Exclusieve Schoorsteenkappen)

*N.B.: Kopmaat 11 cm en Laagmaat 6,2 cm*

*In te vullen door Exclusieve Schoorsteenkappen*

--

Klant:	
Ordernr.:	
Projectnr.:	
tekening nr.:	